
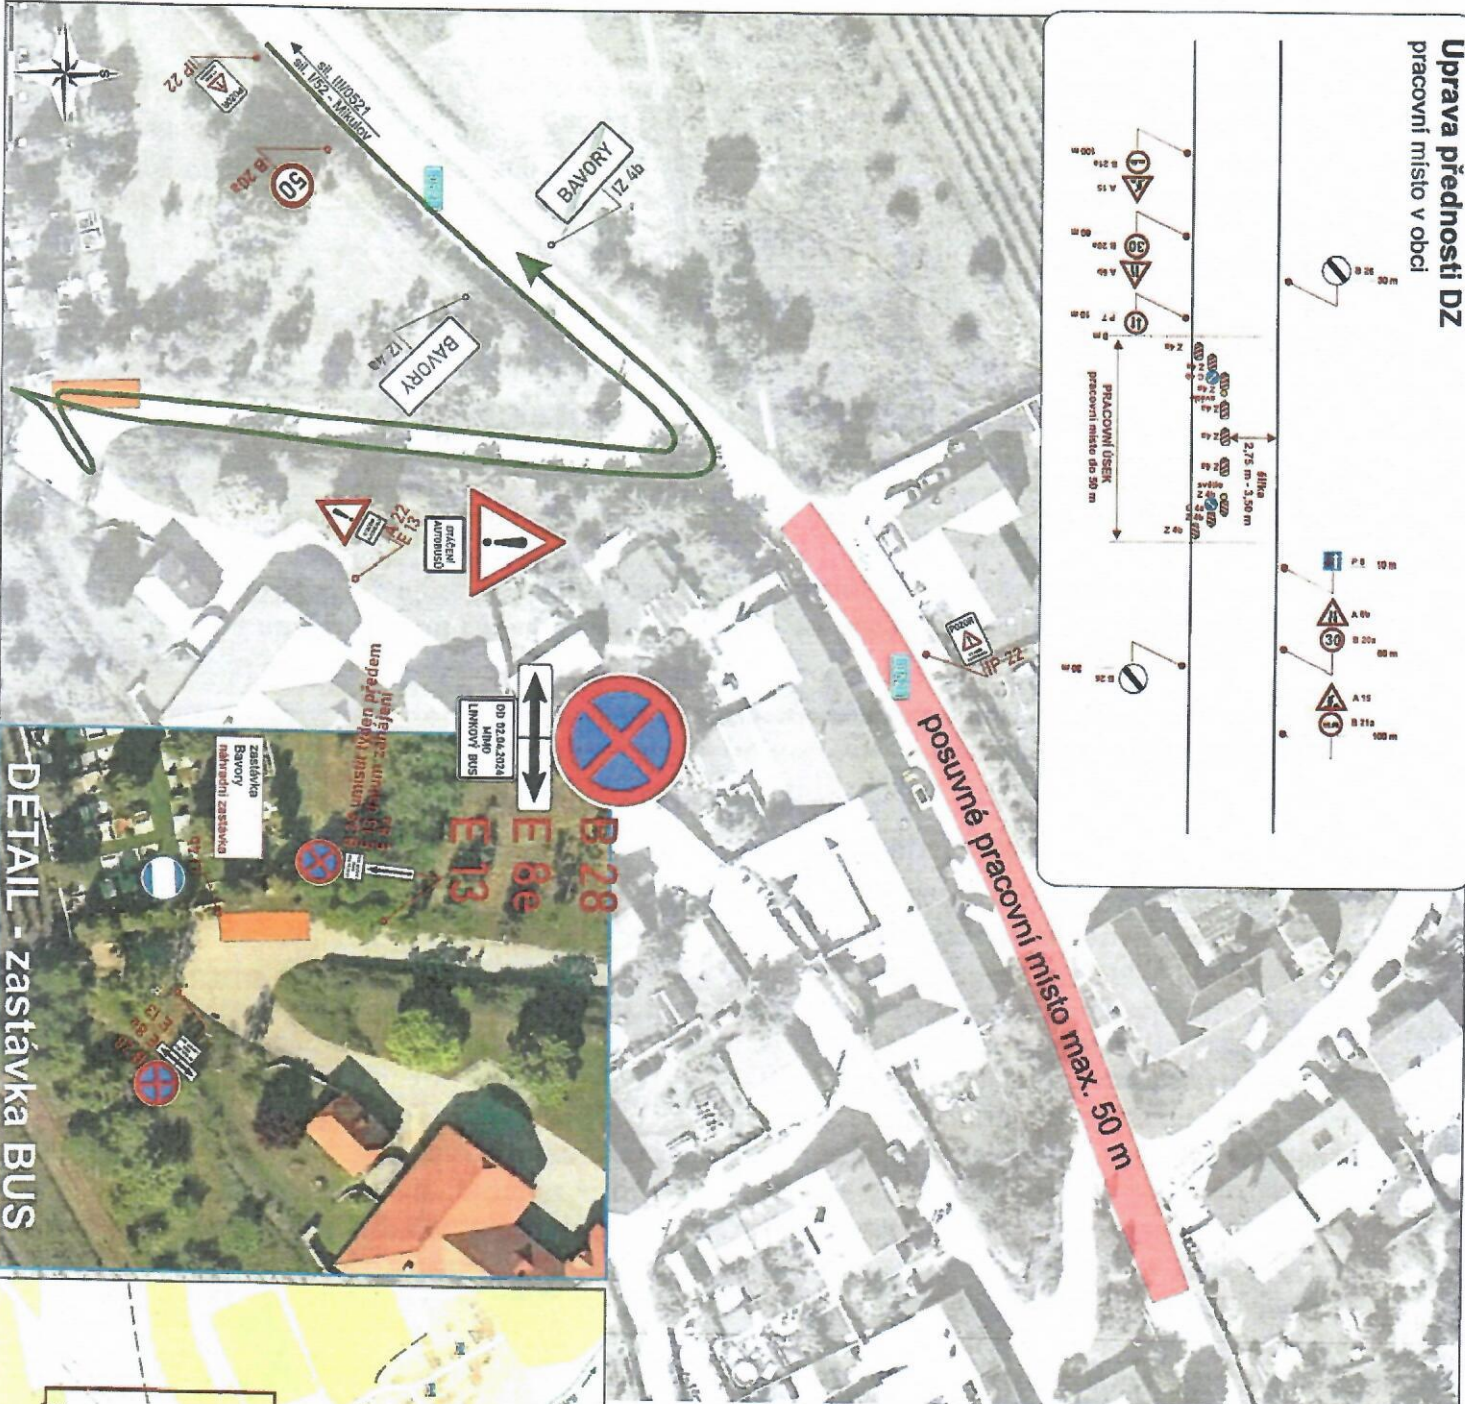


**Úprava přednosti DZ**  
pracovní místo v obci

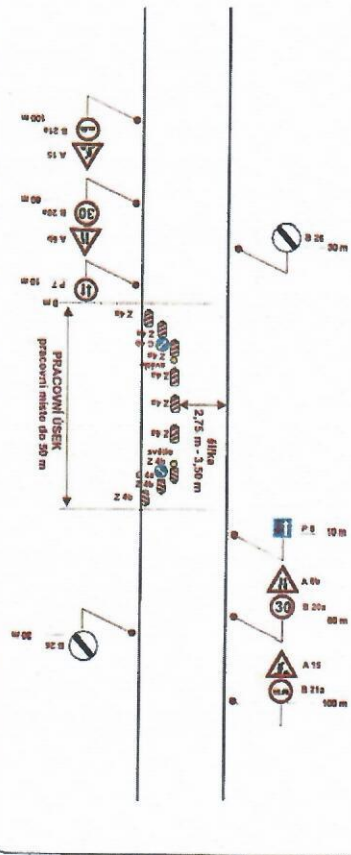

**DETAIL - zastávka BUS**

**Náhradní zastávka  
a trasa autobusů  
od 02.04.2024 do 30.09.2024**

**zastávka  
před hřbitovem  
otáčení nacouváním  
do MK za hřbitov  
vyjetí zpět na sil. III/0521**



**IP 22**

<b>VYPRACOVAL:</b> Ing. Petr Klíma	<b>KONTROLOVAL:</b> Bc. Karel Hrubý
<b>obsah schématu:</b>	
<b>přechodné dopravní značení</b>	
<b>omezení dopravy</b>	
<b>místo akce/název:</b> Bavorý sil. III/0521 a MK výstavba kanalizace	<b>Termín:</b> od 02.04.2024 do 30.09.2024 číslo schématu: 3
<b>kontakt:</b> SIGNEX s.r.o. Borohrádká 2307, Pouchov, 691 46 tel: +420 385 888 fax: +420 385 889 e-mail: sprava@signex.cz	<b>Legenda značení na schématu (kromě popisu):</b> Plenostný DZ: Sčítavací DZ: Sčítavací DZ zatvorení / zrušení