


...ni do KN

-  orto
-  PK
-  PK+orto

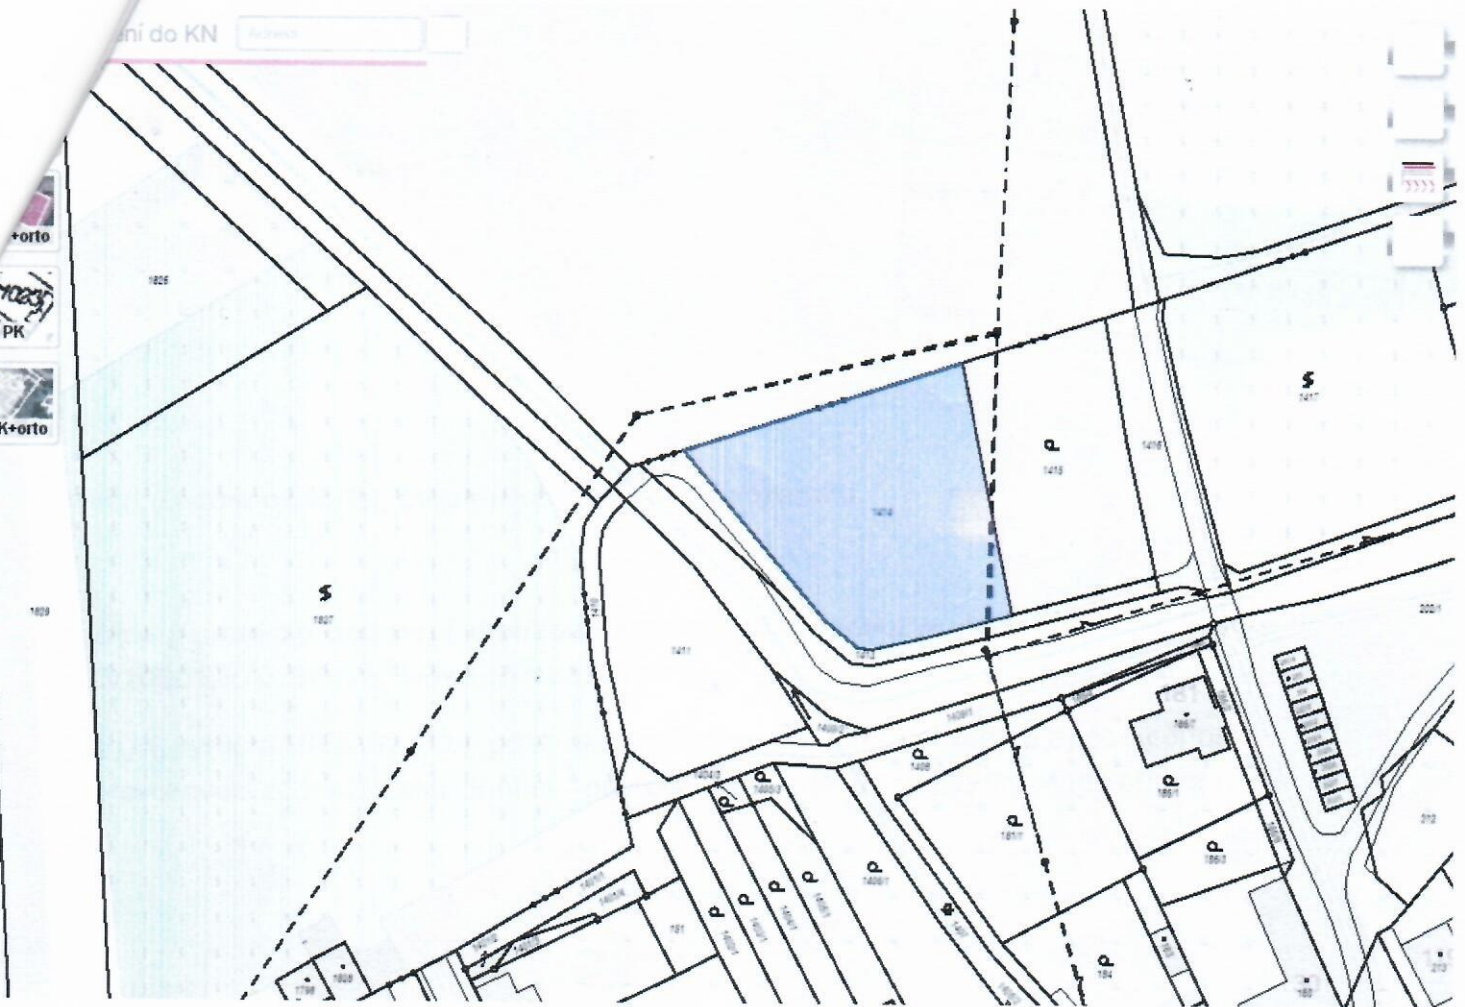

Y: 601672.71 | X: 1200265.44 | Načítání dokončeno 90 ms

Obsah katastrální mapy a mapy pozemkového katastru se zobrazuje od měřítka 1:5000. Podrobnější informace k používání mapy a aktualizaci jejího obsahu najdete

Powered by **GEOMAP**

Veškeré zjištěné hodnoty souřadnic a délek **NELZE** využívat pro vytýčování hranic pozemků

