


Navržené inženýrské sítě
SO 01 - gravitační kanalizace a výtlač

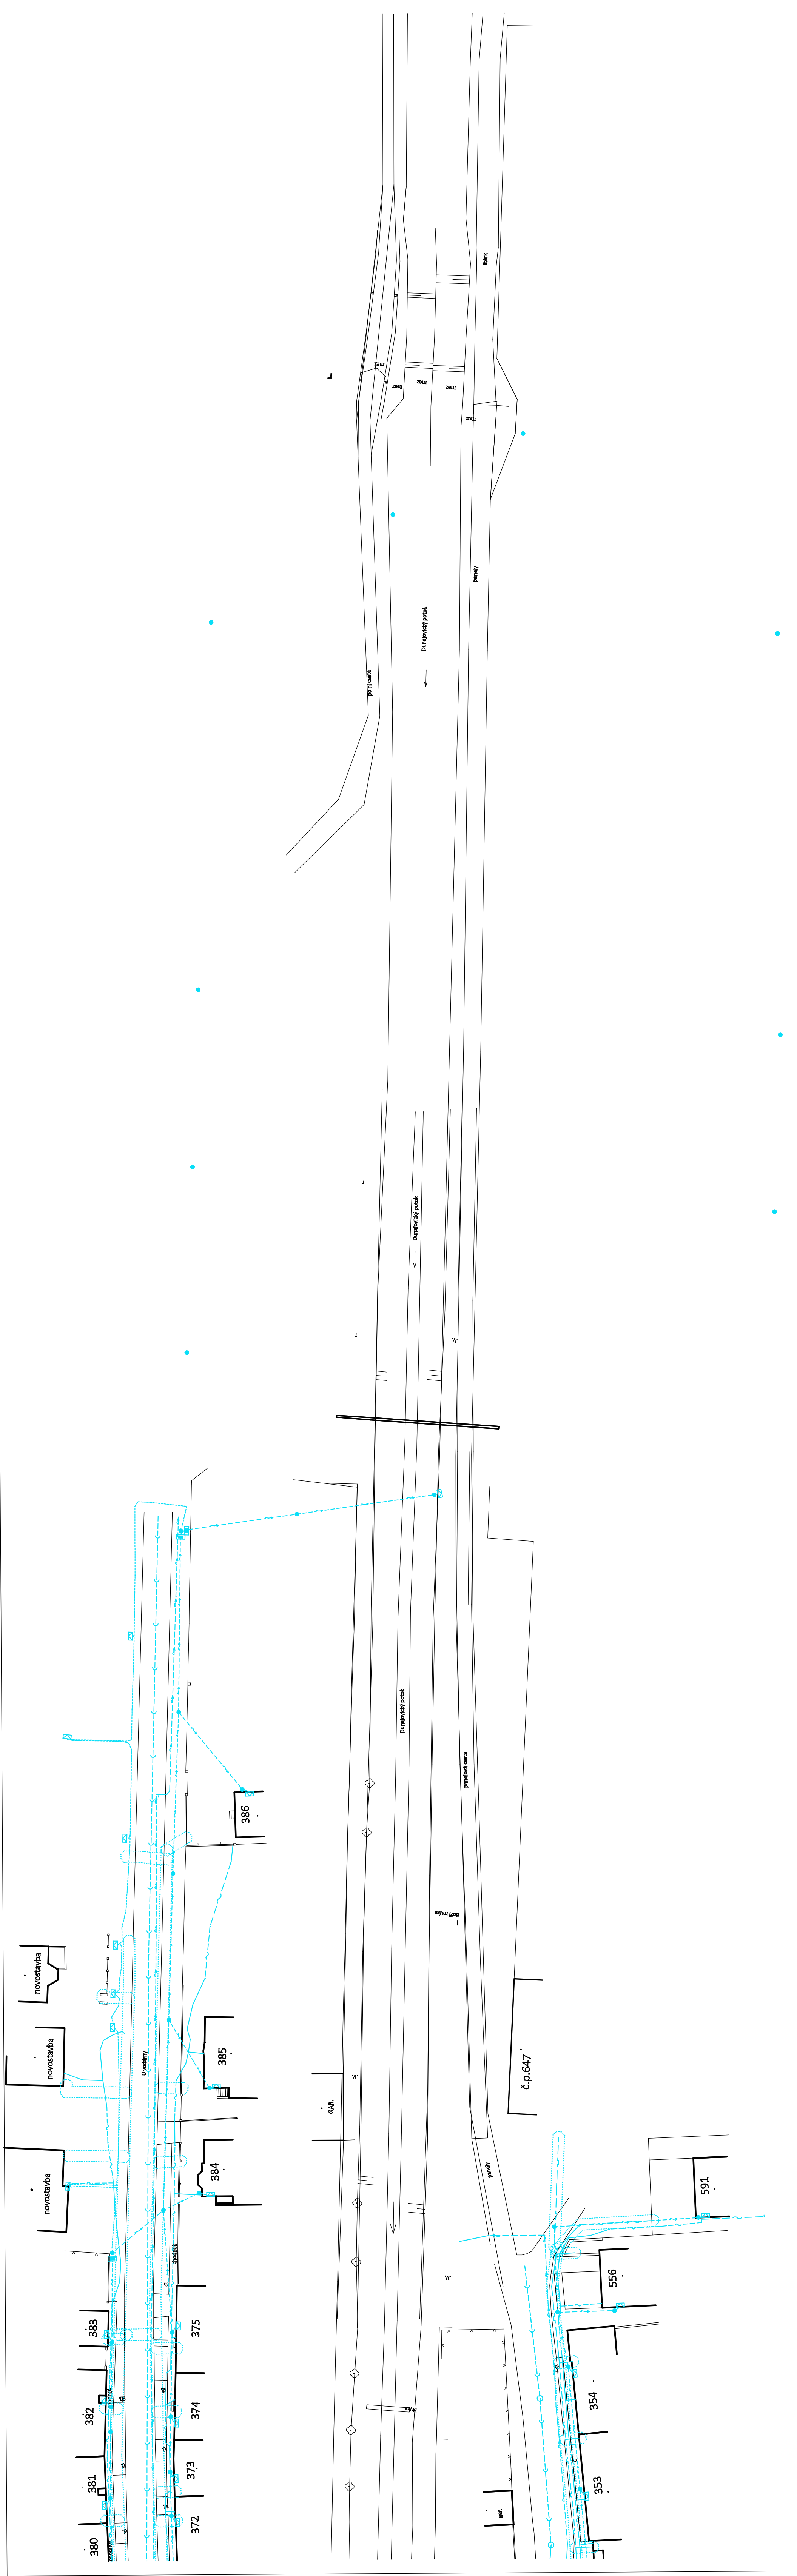

Souřadnicový systém: S-JTSK
Výškový systém: Balt po vyrovnání

Zákresy podzemních inženýrských zařízení neslouží jako výřezovací výkres - před zahájením stavebních prací musí investor zajistit jejich přesné vytyčení správcem sítě a jejich označení na místě dle platných předpisů



Hlavní inženýrský projektant:	Jakub Luňák	Formát:	6 x A4
Zodpovědný projektant:	Josef Zol	Datum:	listopad 2018
Vypracoval:	Josef Zol	Město stavby:	k.ú. Bavory, k.ú. Přemů
Stavěbník:	Obec Bavory, Obecní úřad Bavory, Bavory č.p. 9, 692 01 Bavory	Stupeň dokumentace:	DŮR

STAVBA:
Bavory

OBJEKT:

Koordinační situační výkres - část 9

Měřítko: 1:500

Čís